

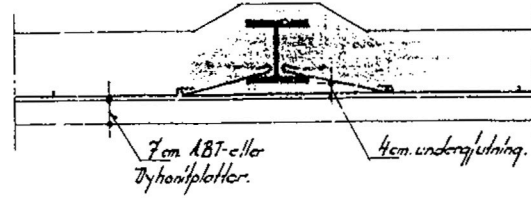


Sektion A-A.
Skala 1/10.

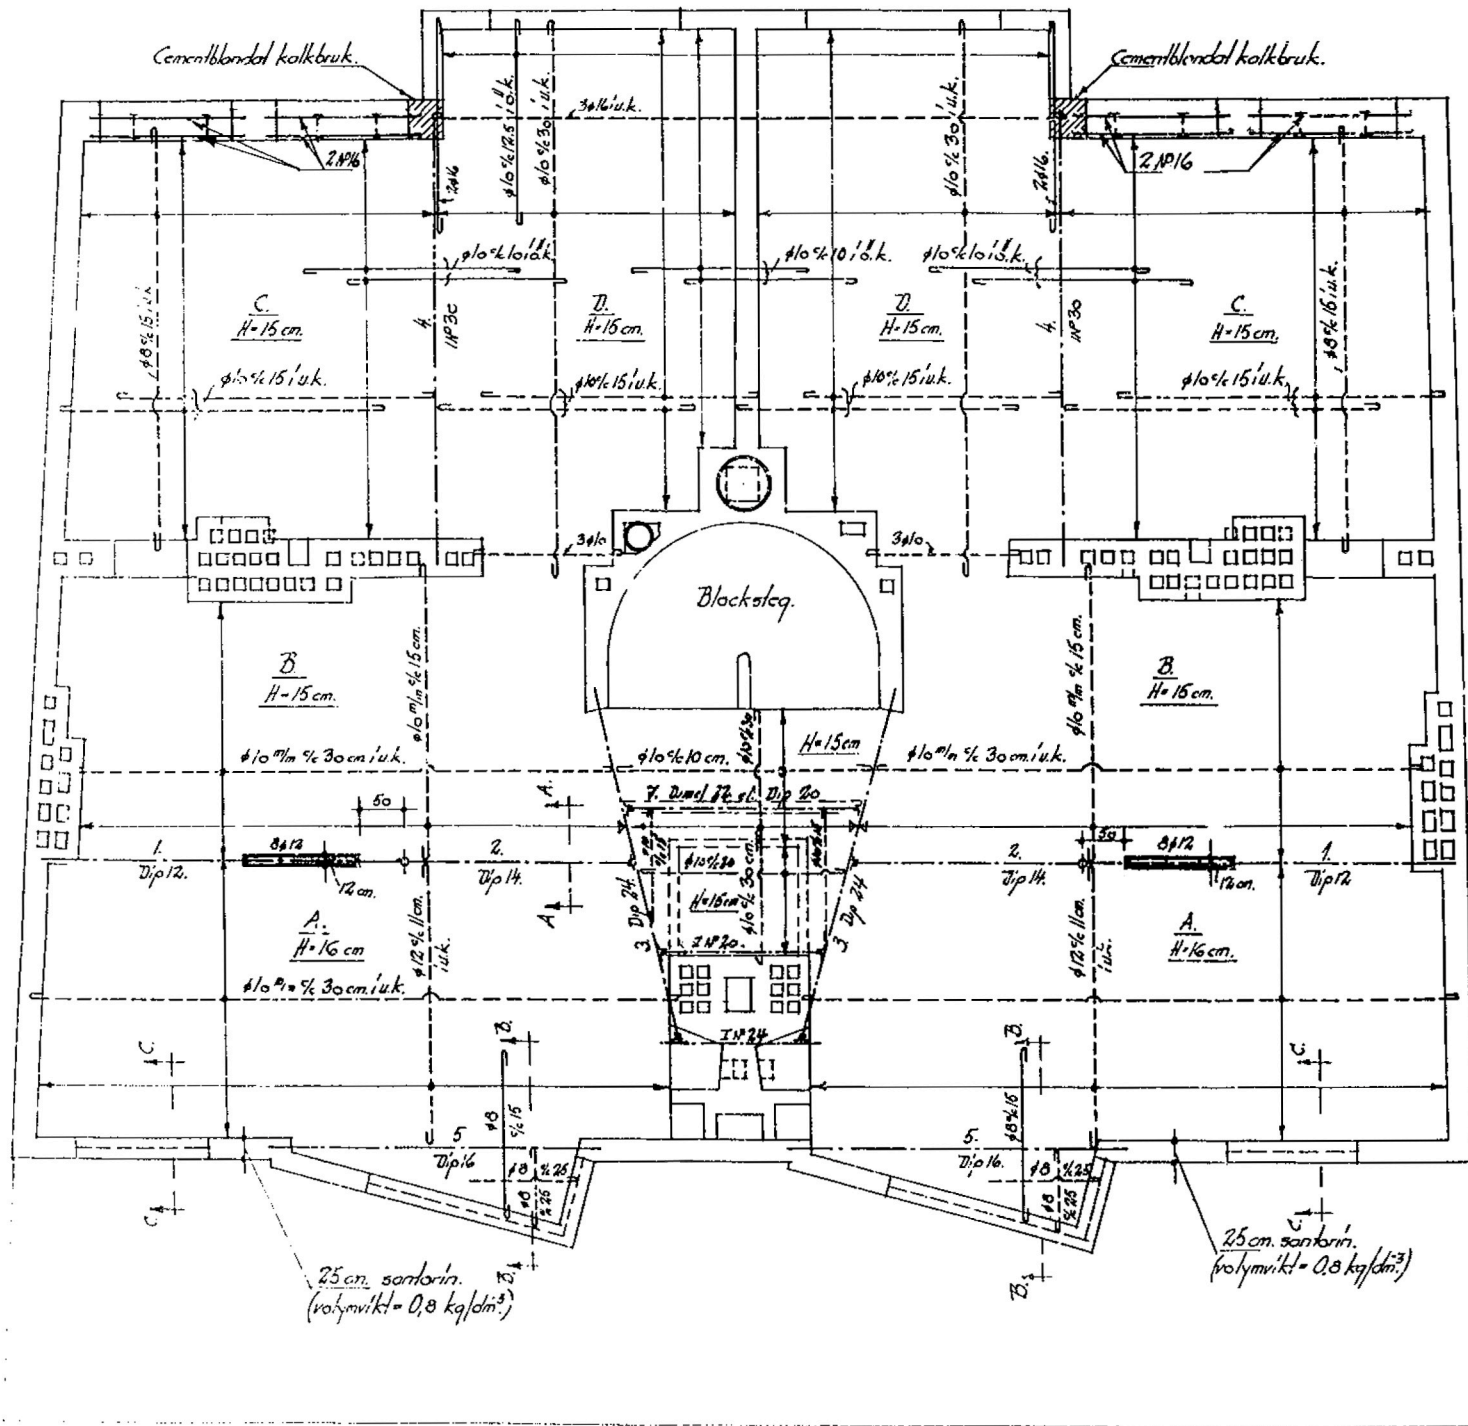


Detalj ö skarv av balk 1 och 2.
Skala 1/10.

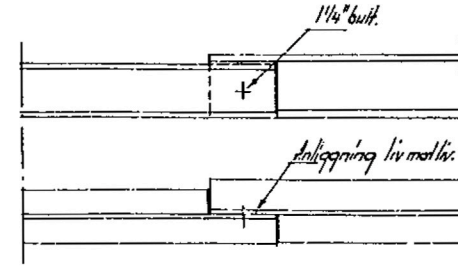


KONSTRUKTIONSRITNING

Jönna ritningsberäkning godkänd av Stockholms Stads Byggnadsnämnd den 4 mars 1942 med vilkas, som av protokollat för samma dag inhämtas.
F. Sjöqvist, Svanström

Sektion B-B. Skala 1/20.

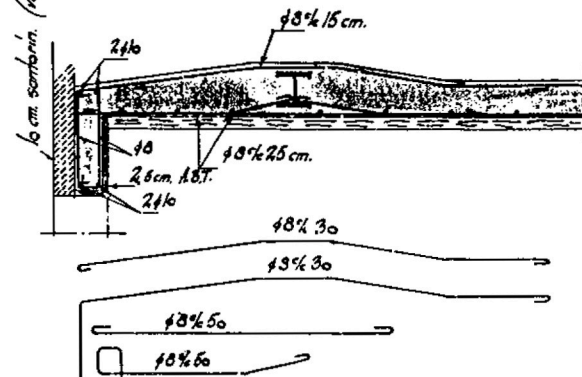

Sektion C-C. Skala 1/20.

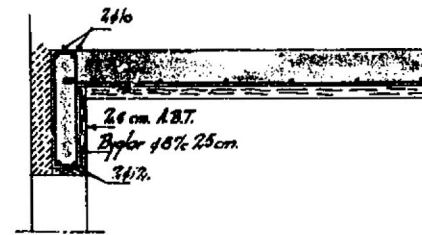

Text och föreskrifter ö ritning nr. 525-152 gäller i tillämpliga delar även för denna ritning.

Kv. Neptunus nr 5.
Bildklag över vän. G tr.