


1941 Sektion av balkongs anslutning till vägg, B-B.

Ersätter likalydande provisorisk originalritning, Ing. till byggnadsnämnden den 4/12 1943


26
26

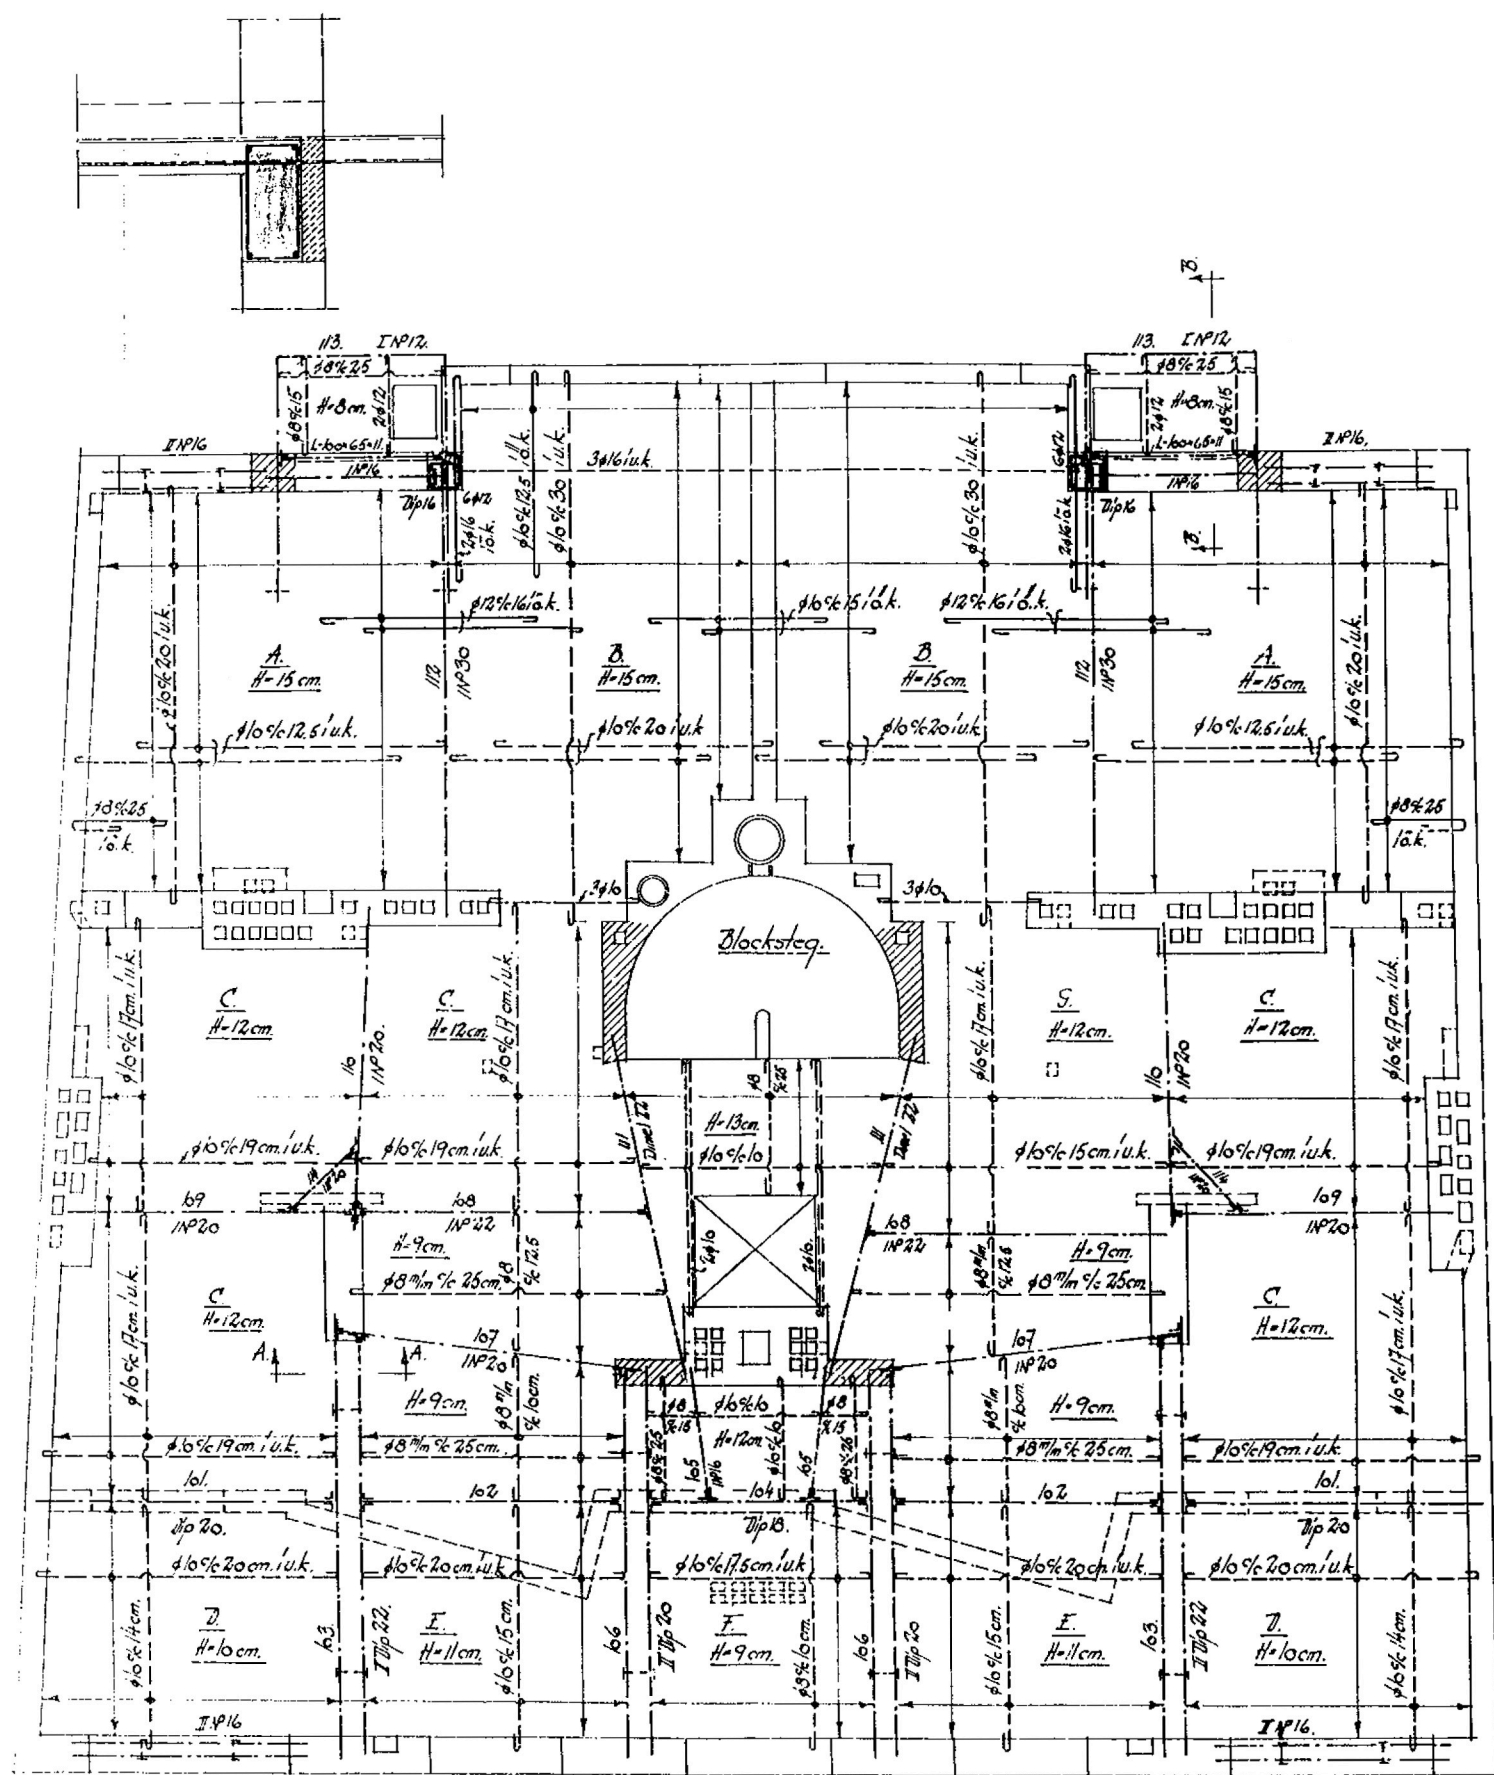

KONSTRUKTIONSRITNING

Jämfört i förhållande beräkning godkänd av Stockholms Stads Byggnadsnämnd den 4/12 1943 med villkor, som av protokollet för samma dag inhämtas.
H. Blomqvist / E. Kjellin

Sektion A-A.
Skala 1:10.

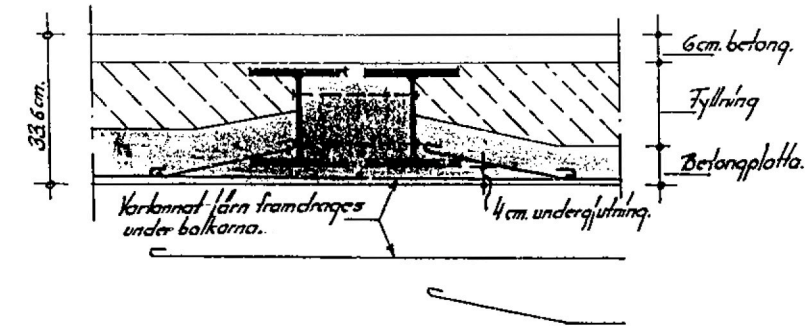

Beteckningar:

- Angiver betong i blandning 1:2:2.5
- tegel i cementblandat kalkbruk.
- i kalkbruk.
- Stærktningsormering.
- undre lagret underkärnsormering.
- övre " " "

Text och föreskrifter å ritning nr 525-1-23 gäller i tillämpliga delar även för denna ritning.

Kv. Neptunus nr. 5.
Bjälking över vän. 5 tr.

STHM DEN 2/10-41	M 525-5
Kj.	
B. BLOMQVIST	H. KJELLIN

Just. 23/5

