

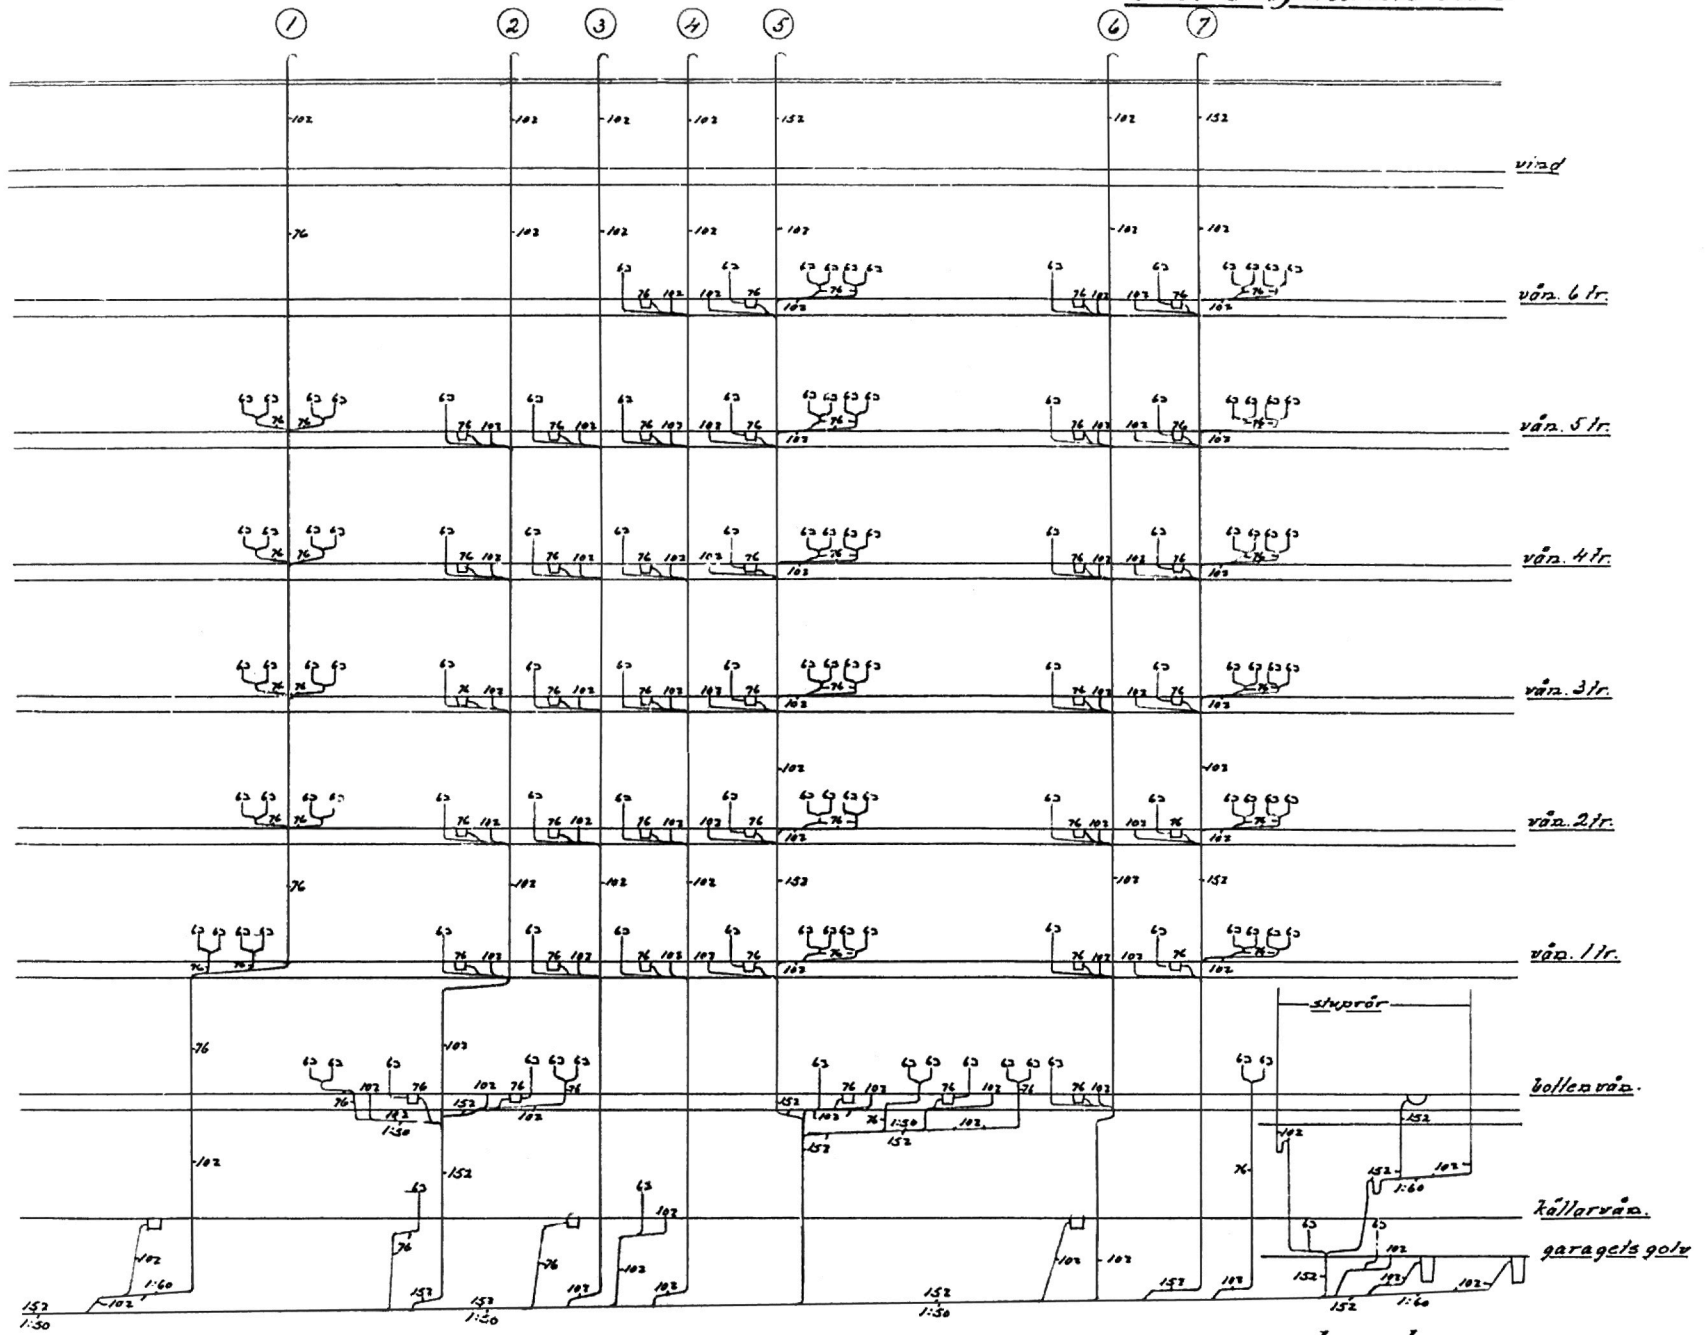
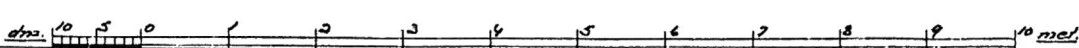


Fv. Neptunus nr 5

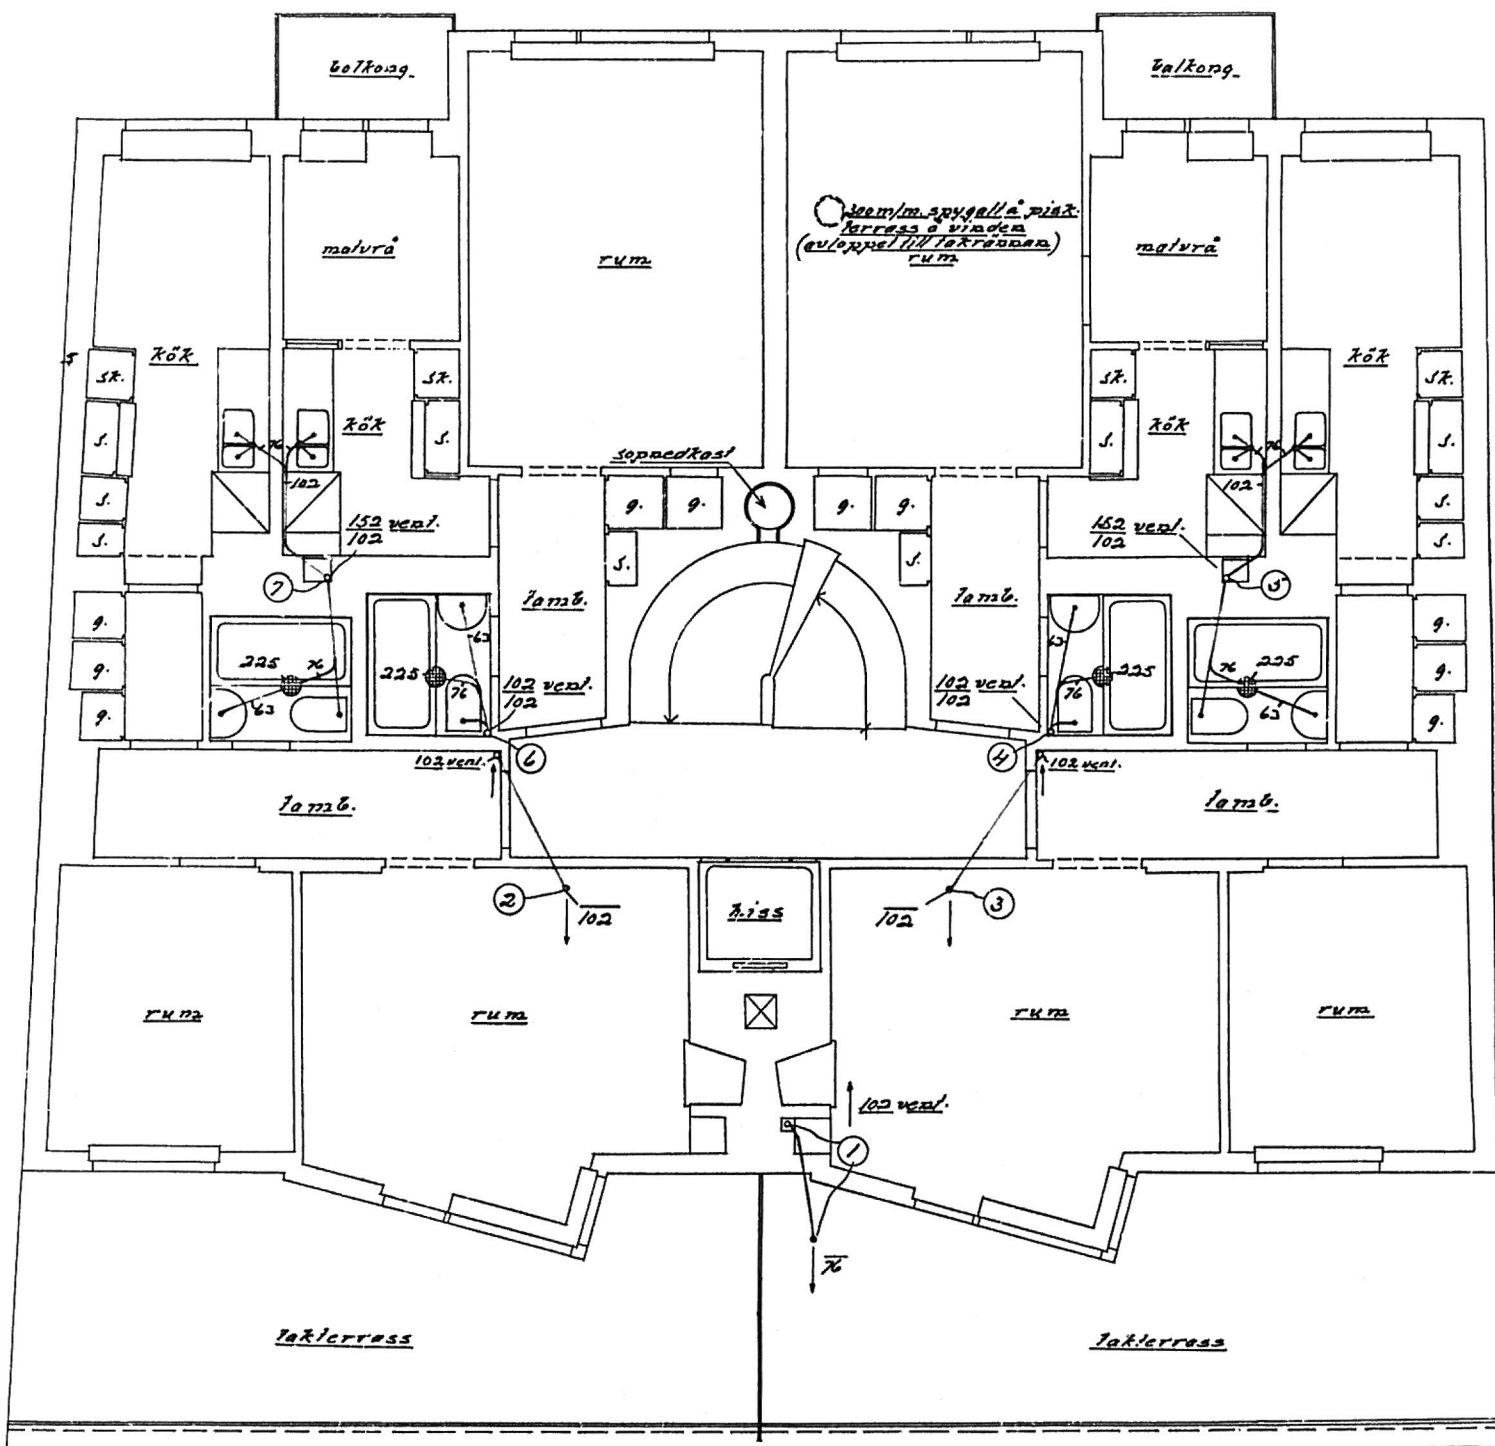

stamschema

148/84

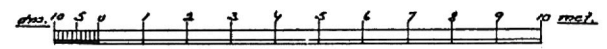

Gl.

Stockholm den 16.12.14
Rörlednings AB Göteborg